




Planimetria catastale - Scala 1:1000 - Foglio 41 allegato 01 - Particelle 15 - 320

Fabbricato (scuola dell'infanzia) oggetto dell'intervento di rifacimento della copertura




Estratto della cartografia del P.R.G.C. - Documento 3.4 - Sviluppo settore 1 - Scala 1:1500  
SMA - Scuola Materna - Edifici comunali --o-- Area SSP 19 - Servizi pubblici

Fabbricato (scuola dell'infanzia) oggetto dell'intervento di rifacimento della copertura

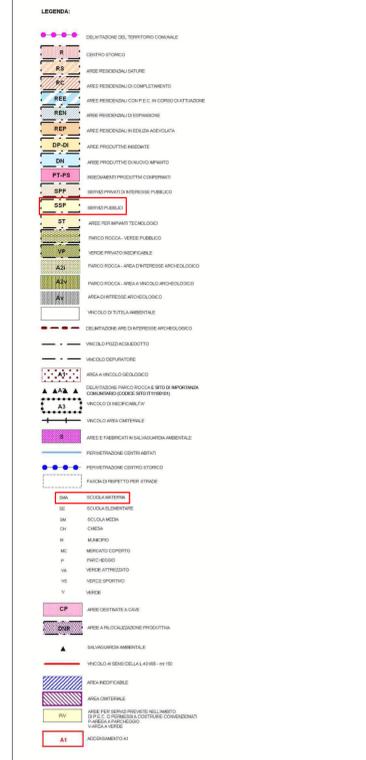

VEDUTA AEREA DEL FABBRICATO OGGETTO DI INTERVENTO - Non in scala - Google Earth

Fabbricato (ala mercatale) oggetto dell'intervento di rifacimento della copertura

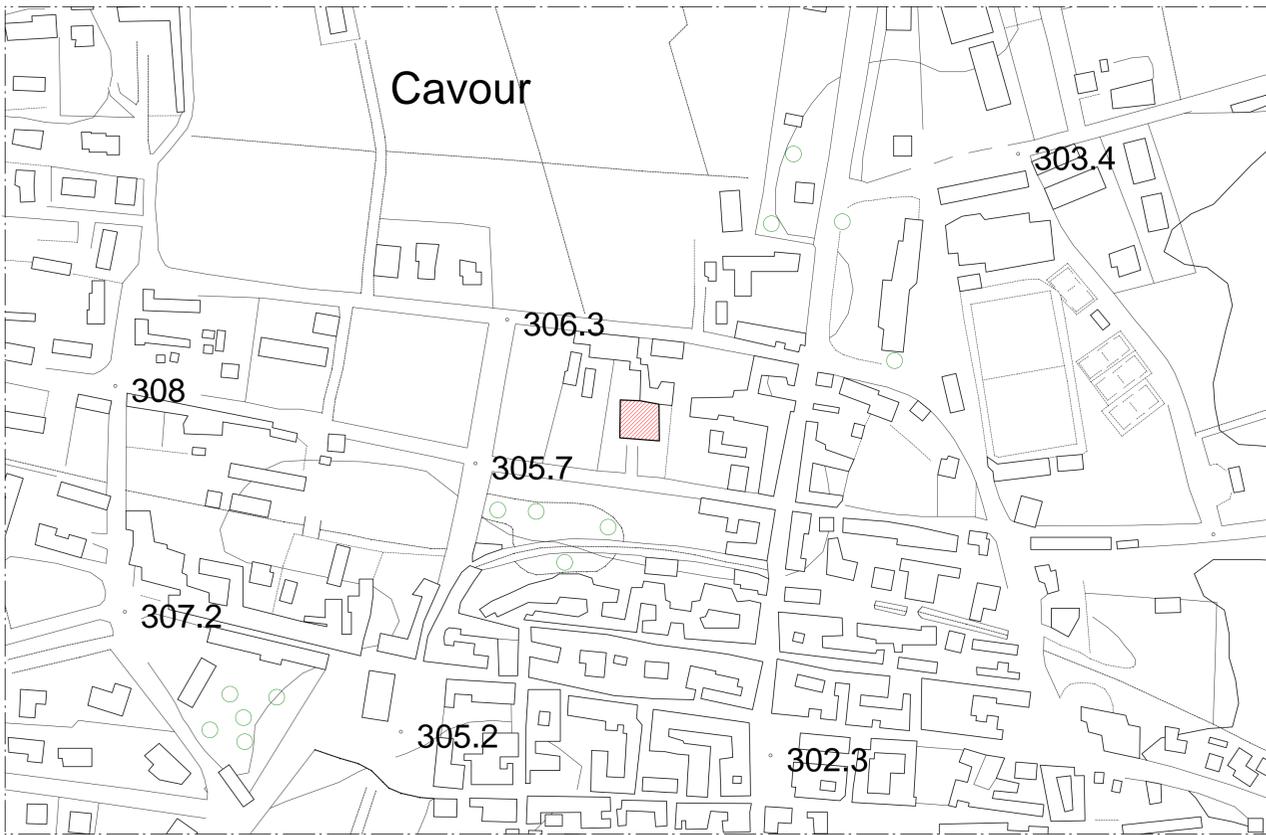

Estratto della cartografia regionale CTR - Scala 1:2000

Fabbricato (SCUOLA DELL'INFANZIA) oggetto dell'intervento di rifacimento della copertura

REGIONE PIEMONTE CITTA' METROPOLITANA DI TORINO

**COMUNE DI CAVOUR**  
 REALIZZAZIONE SCUOLA DELL'INFANZIA  
 Intervento di manutenzione straordinaria rifacimento della copertura  
 Via Goytre - Cavour (TO)  
**PROGETTO DEFINITIVO / ESECUTIVO**

PROPRIETA' PROPONENTI	LIVELLO PROGETTO								
COMUNE DI CAVOUR (TO) Piazza Scovazzi n.ro 1 - 10061 - Cavour (TO) Tel (+39) 0121 6114 --o-- Fax (+39) 0121 69101 e mail : protocollo@comune.cavour.to.it Posta Elettronica Certificata protocollo@pec.comune.cavour.to.it	PROGETTO DEFINITIVO / ESECUTIVO								
PROGETTO ARCHITETTONICO									
SIA - Professionisti Associati Ing. Franco PICOTTO Via Vittorio Veneto n.ro 27 10061 - Cavour (TO) Tel. : 0121-69308 fax 0121/609560 e mail : picotto@studiosia.it e mail pec : franco.picotto@ingpec.eu									
RESPONSABILE DEL PROCEDIMENTO									
Responsabile Unico del Procedimento (R.U.P.) Ing. Jr. Alberto BALDI Piazza Scovazzi n. 1 10061 - Cavour (TO) Tel. : (+39) 0121.6114 --o-- Fax (+39) 0121.68101 e mail : tecnico@comune.cavour.to.it e mail pec : protocollo@pec.comune.cavour.to.it									
EMISSIONE	DATA EMISSIONE	OGGETTO	NOTE	ANNOZZIONI					
00	11/03/2019	PRIMA EMISSIONE	NOTE PRIMA EMISSIONE						
00	00/00/0000	AGGIORNAMENTO	NOTE ULTIMA EMISSIONE						
TITOLO ELABORATO	PROGETTO DEFINITIVO / ESECUTIVO	REVISIONE	PRIMA EMISSIONE	11.03.2019					
	REALIZZAZIONE SCUOLA DELL'INFANZIA		ULTIMO AGGIORNAMENTO	00.00.0000					
	Intervento di manutenzione straordinaria - Rifacimento della copertura								
	Via Goytre - Cavour (TO)								
	Inquadramento cartografico generale - Estratti cartografici								
INSEGNAMENTO	OGGETTO	PROGETTO	STADIO	AREA	IRPI	NUMERO	ELABORATO	REVISIONE	SCALA
0000	00	00	D/E	00	00	001	00		varie

HL = 594.0 / 1050.0 (0.62m<sup>2</sup>)