


EDIFICI ESISTENTI NON OGGETTO DI INTERVENTO

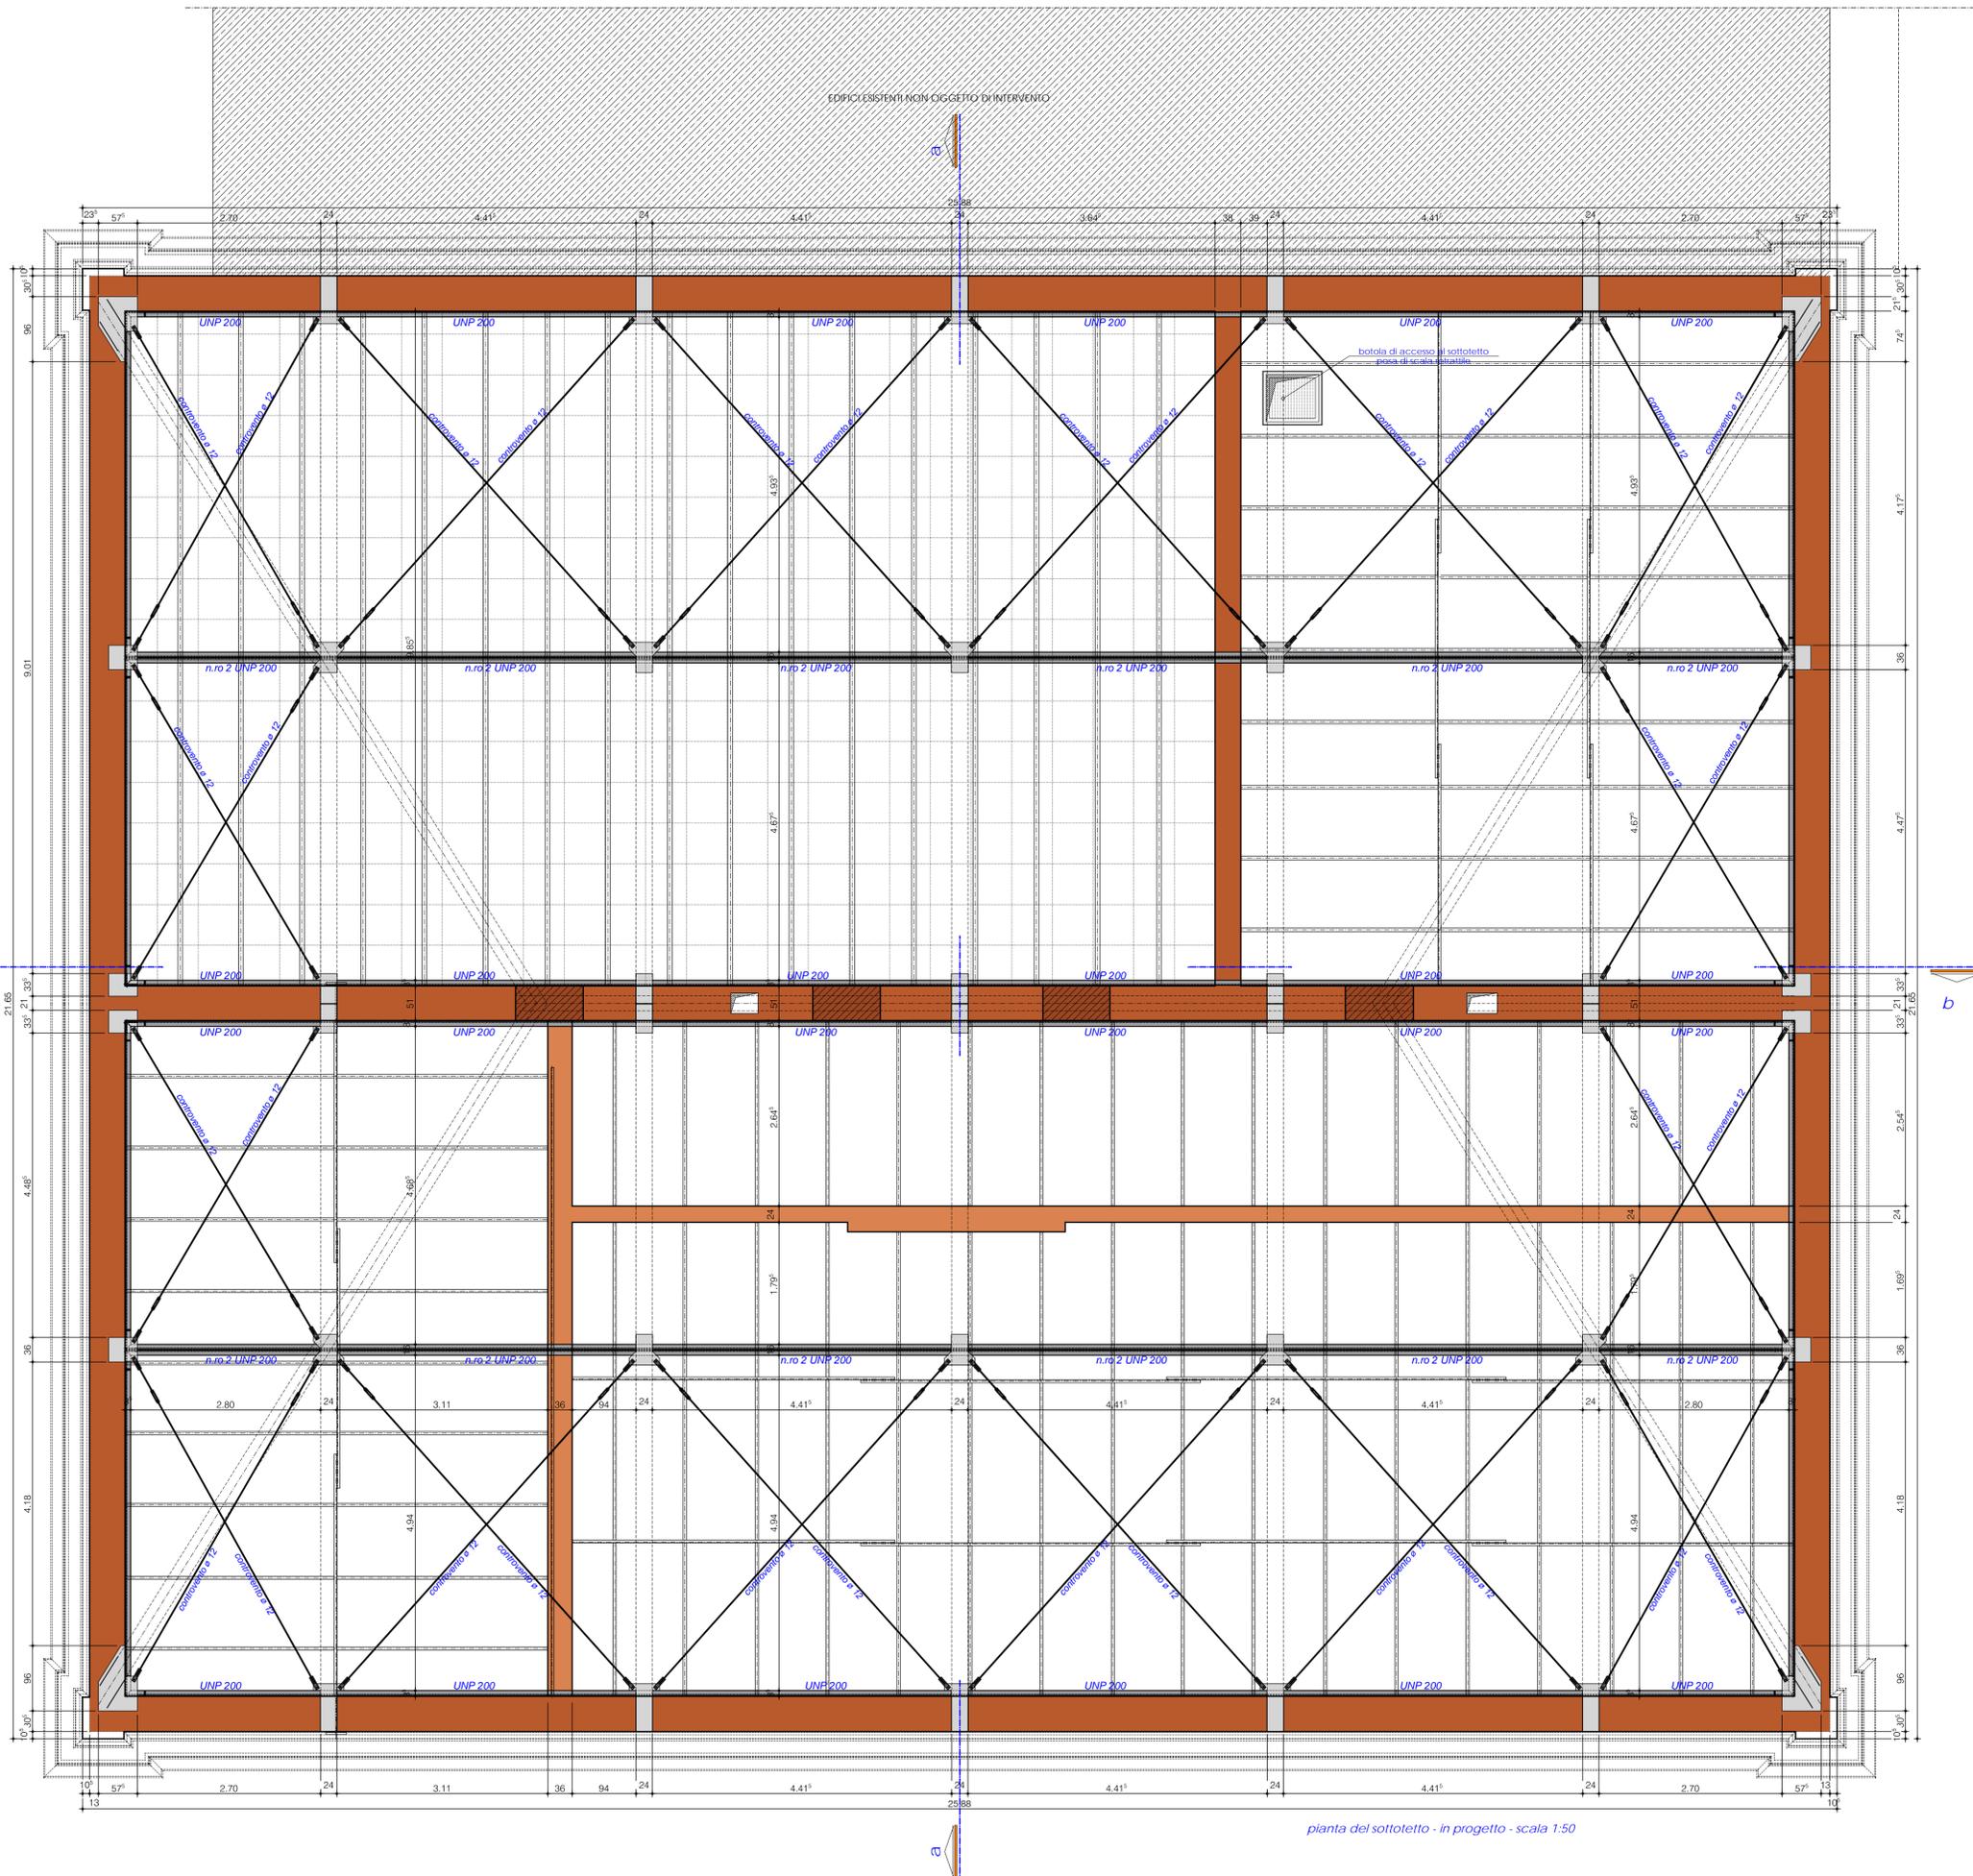

pianta del sottotetto - in progetto - scala 1:50

REGIONE PIEMONTE

CITTA' METROPOLITANA DI TORINO



COMUNE DI CAVOUR

REALIZZAZIONE SCUOLA DELL'INFANZIA
Intervento di manutenzione straordinaria rifacimento della copertura
Via Goytre - Cavour (TO)

PROGETTO DEFINITIVO / ESECUTIVO

<p>PROPRIETA' PROPONENTI</p> <p>COMUNE DI CAVOUR (TO) Piazza Sforzini n.ro 1 - 10061 - Cavour (TO) Tel. (+39) 0121.6114 --o-- Fax (+39) 0121.69101 e mail : protocollo@comune.cavour.to.it Posta Elettronica Certificata protocollo@pec.comune.cavour.to.it</p>	<p>LIVELLO PROGETTO</p> <p style="text-align: center;">PROGETTO DEFINITIVO / ESECUTIVO</p>																					
<p>PROGETTO ARCHITETTONICO</p> <p>SIA - Professionisti Associati Ing. Franco PICOTTO Via Vittorio Veneto n.ro 27 10061 - Cavour (TO) Tel. : 0121-69308 fax 0121/609560 e mail : picotto@studiosia.it e mail pec : franco.picotto@ingpec.eu</p>																						
<p>RESPONSABILE DEL PROCEDIMENTO</p> <p>Responsabile Unico del Procedimento (R.U.P.) Ing. Jr. Alberto BALDI Piazza Sforzini n. 1 10061 - Cavour (TO) Tel. : (+39) 0121.6114 --o-- Fax (+39) 0121.68101 e mail : tecnico@comune.cavour.to.it e mail pec : protocollo@pec.comune.cavour.to.it</p>																						
<table border="1" style="width: 100%; border-collapse: collapse;"> <thead> <tr> <th>EMISIONE</th> <th>DATA EMISIONE</th> <th>OGGETTO</th> <th>NOTE</th> <th>ANNOZZIONI</th> </tr> </thead> <tbody> <tr> <td>00</td> <td>11/03/2019</td> <td>PRIMA EMISIONE</td> <td>NOTE PRIMA EMISIONE</td> <td></td> </tr> <tr> <td>00</td> <td>00/00/0000</td> <td>AGGIORNAMENTO</td> <td>NOTE ULTIMA EMISIONE</td> <td></td> </tr> </tbody> </table>	EMISIONE	DATA EMISIONE	OGGETTO	NOTE	ANNOZZIONI	00	11/03/2019	PRIMA EMISIONE	NOTE PRIMA EMISIONE		00	00/00/0000	AGGIORNAMENTO	NOTE ULTIMA EMISIONE								
EMISIONE	DATA EMISIONE	OGGETTO	NOTE	ANNOZZIONI																		
00	11/03/2019	PRIMA EMISIONE	NOTE PRIMA EMISIONE																			
00	00/00/0000	AGGIORNAMENTO	NOTE ULTIMA EMISIONE																			
<p>TITOLO ELABORAZIONE</p> <p style="text-align: center;">PROGETTO DEFINITIVO / ESECUTIVO REALIZZAZIONE SCUOLA DELL'INFANZIA Intervento di manutenzione straordinaria - Rifacimento della copertura Via Goytre - Cavour (TO)</p> <p style="text-align: center;">pianta del sottotetto in progetto - schema orditura di controventamento</p>				<p>PRIMA EMISIONE</p> <p>11.03.2019</p> <p>ULTIMO AGGIORNAMENTO</p> <p>00.00.0000</p>																		
<table border="1" style="width: 100%; border-collapse: collapse;"> <thead> <tr> <th>INTERVENTO</th> <th>OGGETTO</th> <th>SETTORE</th> <th>LIVELLO</th> <th>AREA</th> <th>TIPO</th> <th>NUMERO</th> <th>REVISIONE</th> <th>SCALA</th> </tr> </thead> <tbody> <tr> <td>0000</td> <td>00</td> <td>00</td> <td>D/E</td> <td>00</td> <td>00</td> <td>003</td> <td>00</td> <td>1:50</td> </tr> </tbody> </table>				INTERVENTO	OGGETTO	SETTORE	LIVELLO	AREA	TIPO	NUMERO	REVISIONE	SCALA	0000	00	00	D/E	00	00	003	00	1:50	
INTERVENTO	OGGETTO	SETTORE	LIVELLO	AREA	TIPO	NUMERO	REVISIONE	SCALA														
0000	00	00	D/E	00	00	003	00	1:50														

H/L = 594.0 / 841.0 (0.50m²) NOTE: LA DIFFUSIONE E RIPRODUZIONE ANCHE PARZIALE DEL SEGUENTE ELABORATO E' VIETATA A **Allplan** E