


pianta dell'orditura della copertura - in progetto - scala 1:50

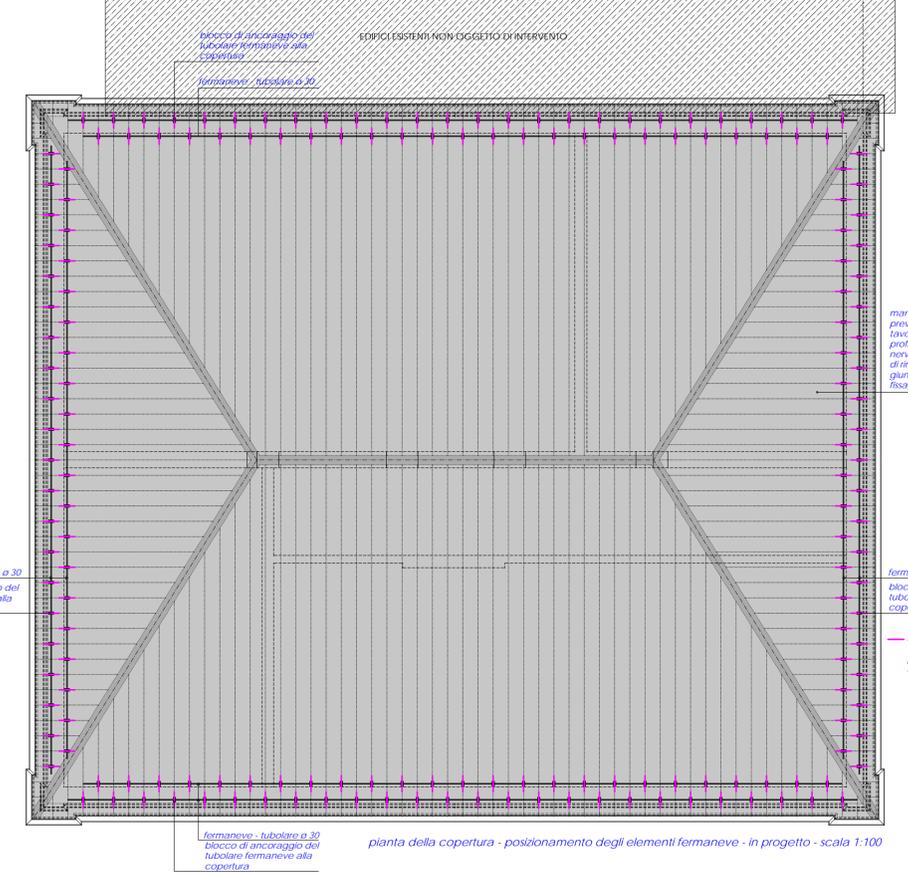

pianta della copertura - posizionamento degli elementi fermanee - in progetto - scala 1:100

Fermanee 1 foro
 piastra di fissaggio
 piastra di contrasto con 1 foro Ø 30
 nr. 2 viti testa esagonale M8 inox

mento di copertura in lastre grecate sagomate in acciaio sp 4/10
 preverniciate colore RAL 9006, fissate mediante viti al sottostante
 tavolato in legno, privo di punti di fissaggio esterno opportunamente
 profilato per consentire la giunzione tra le lastre a formare una doppia
 nervatura nel punto di giunzione, compreso fissamento di anima
 di rinforzo della nervatura posata internamente alla nervatura di
 giunzione in corrispondenza dei punti di attacco dei dispositivi di
 fissaggio della bare fermanee

fermanee - tubolare a 30
 blocco di ancoraggio del
 tubolare fermanee alla
 copertura

— anima di rinforzo in acciaio zincato, inserita all'interno
 tra le lastre della copertura, in corrispondenza del
 punto di fissaggio del bicchietto porta fermanee,
 a rinforzo del punto di ancoraggio

Pinza Portabarra

schema indicativo del posizionamento dell'anima di rinforzo
 del punto di fissaggio del bicchietto porta barra fermanee

REGIONE PIEMONTE
 CITTA' METROPOLITANA DI TORINO
COMUNE DI CAVOUR
 REALIZZAZIONE SCUOLA DELL'INFANZIA
 Intervento di manutenzione straordinaria rifacimento della copertura
 Via Goitre - Cavour (TO)
PROGETTO DEFINITIVO / ESECUTIVO

PROPRIETA' PROPONENTI
COMUNE DI CAVOUR (TO)
 Piazza Sforzini n.ro 1 - 10061 - Cavour (TO)
 Tel (+39) 0121 6114 -- Fax (+39) 0121 69101
 e mail : protocollo@comune.cavour.to.it
 Posta Elettronica Certificata protocollo@pec.comune.cavour.to.it

LIVELLO PROGETTO
PROGETTO DEFINITIVO / ESECUTIVO

PROGETTO ARCHITETTONICO
 SIA - Professionisti Associati
 Ing. Franco PICOTTO
 Via Vittorio Veneto n.ro 27
 10061 - Cavour (TO)
 Tel. - 0121-69208 fax 0121/609560
 e mail : picotto@studiosa.it
 e mail pec : franco.picotto@ingpec.eu

RESPONSABILE DEL PROCEDIMENTO
 Responsabile Unico del Procedimento (R.U.P.)
 Ing. Jr. Alberto BALDI
 Piazza Sforzini n. 1
 10061 - Cavour (TO)
 Tel. : (+39) 0121 6114 -- Fax (+39) 0121 68101
 e mail : tecnico@comune.cavour.to.it
 e mail pec : protocollo@pec.comune.cavour.to.it

EMISIONE	DATA EMISIONE	OGGETTO	ANNOZZIONI
00	11/03/2019	PRIMA EMISIONE	NOTE PRIMA EMISIONE
00	00/00/0000	AGGIORNAMENTO	NOTE ULTIMA EMISIONE

TITOLO ELABORAZIONE
PROGETTO DEFINITIVO / ESECUTIVO
 REALIZZAZIONE SCUOLA DELL'INFANZIA
 Intervento di manutenzione straordinaria - Rifacimento della copertura
 Via Goitre - Cavour (TO)
 pianta della copertura in progetto - schema dell'orditura e del manto di copertura

PRIMA EMISIONE
 11.03.2019

ULTIMO AGGIORNAMENTO
 00.00.0000

INDIVISIVO	OGGETTO	PROGETTO	SETTORE	AREA	TIPO	NUMERO	REVISIONE	SCALA
0000	00	00	D/E	00	00	004	00	1:50-1:100

H/L = 594,0 / 1040,0 (0,62m²)

NOTE: LA DIFFUSIONE E RIPRODUZIONE ANCHE PARZIALE DEL SEGUELENTE ELABORATO E' VIETATA A