




PROSPETTO SUD -in progetto - 1:100

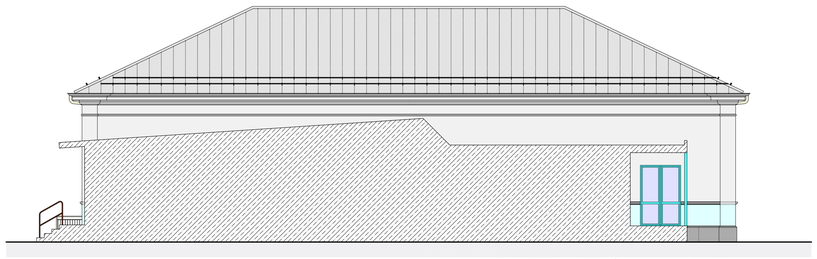


PROSPETTO NORD - in progetto - 1:100

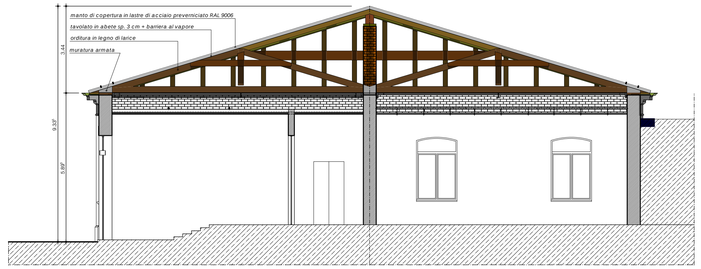


sezione a/a - in progetto - scala 1:100

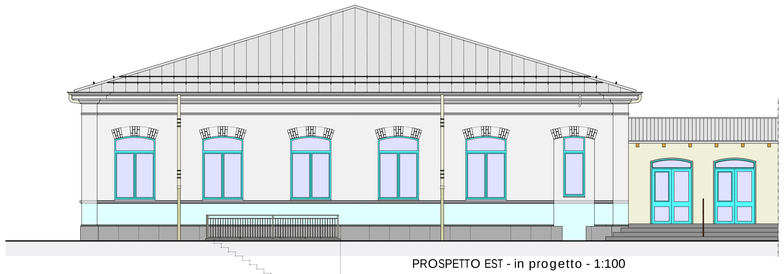


PROSPETTO EST - in progetto - 1:100

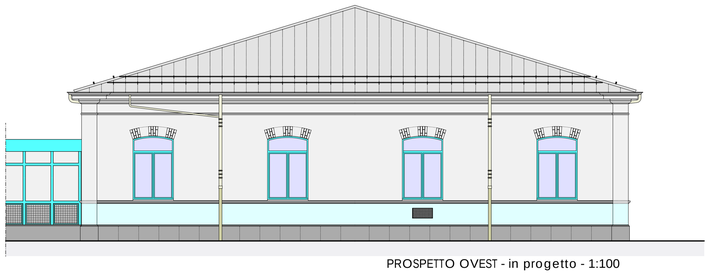


PROSPETTO OVEST - in progetto - 1:100

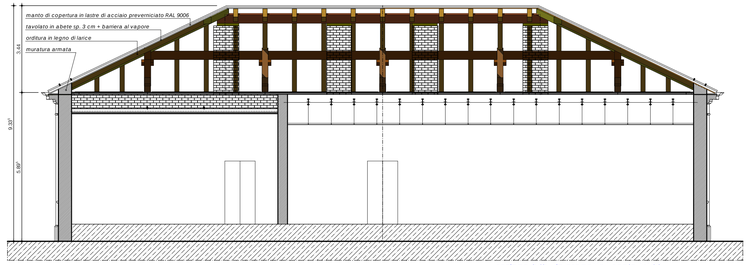


sezione b/b - in progetto - scala 1:100

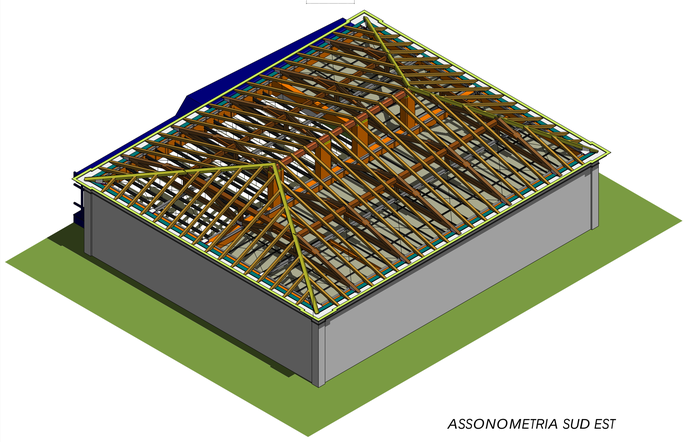


ASSONOMETRIA SUD EST

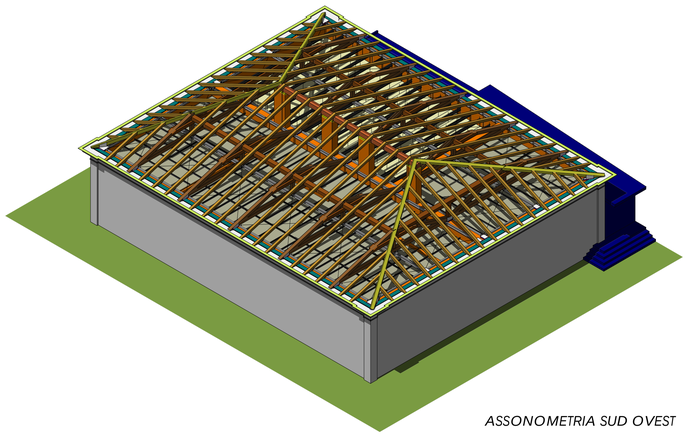


ASSONOMETRIA SUD OVEST

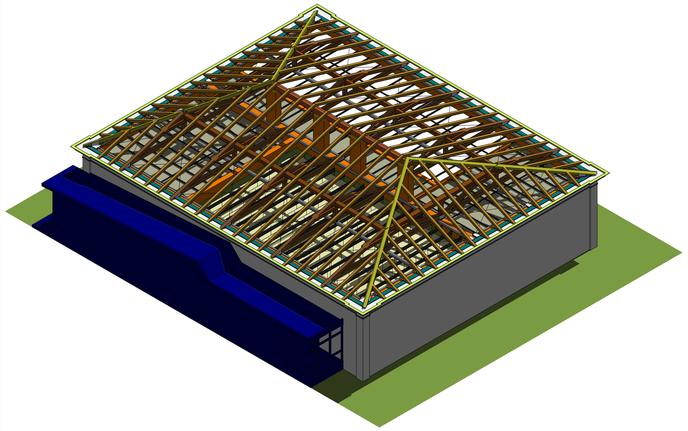

ASSONOMETRIA NORD OVEST

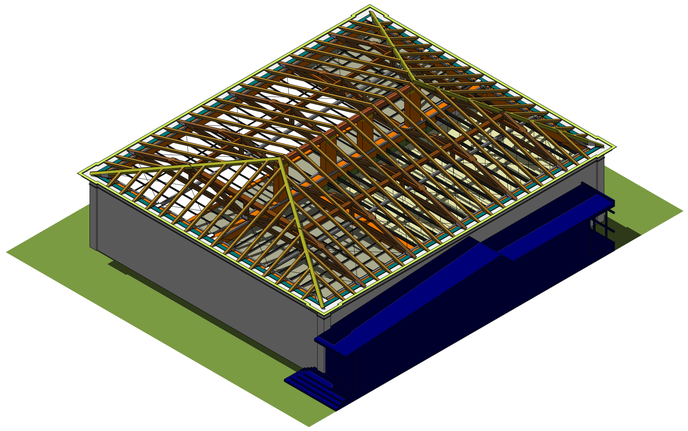

ASSONOMETRIA NORD EST

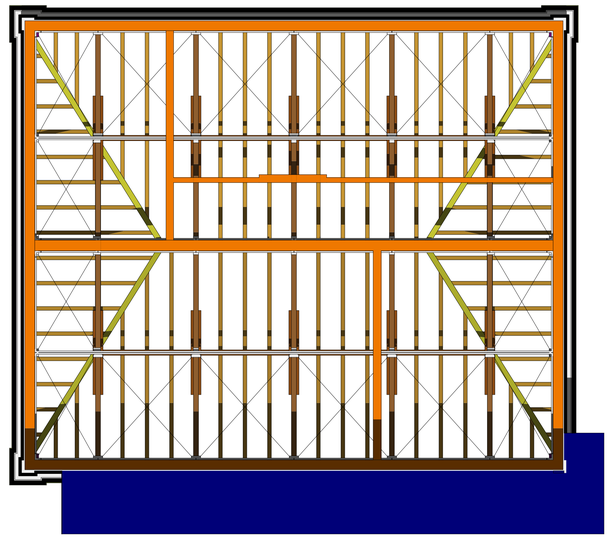

VEDUTA DAL BASSO

REGIONE PIEMONTE — CITTA' METROPOLITANA DI TORINO

COMUNE DI CAVOUR

REALIZZAZIONE SCUOLA DELL'INFANZIA
Intervento di manutenzione straordinaria rifacimento della copertura
Via Goytre - Cavour (TO)

PROGETTO DEFINITIVO / ESECUTIVO

PROPRIETA' PROPONENTI

COMUNE DI CAVOUR (TO)
Piazza Sforzini n.ro 1 - 10061 - Cavour (TO)
Tel. (+39) 0121.6114 --o-- Fax (+39) 0121.69101
e mail : protocollo@comune.cavour.to.it
Posta Elettronica Certificata protocollo@pec.comune.cavour.to.it

LIVELLO PROGETTO

PROGETTO
DEFINITIVO / ESECUTIVO

PROGETTO ARCHITETTONICO

SIA - Professionisti Associati
Ing. Franco PICOTTO
Via Vittorio Veneto n.ro 27
10061 - Cavour (TO)
Tel. : 0121-69308 fax 0121/609560
e mail : picotto@studiosa.it
e mail pec : franco.picotto@ingpec.eu

RESPONSABILE DEL PROCEDIMENTO

Responsabile Unico del Procedimento (R.U.P.)
Ing. Jr. Alberto BALDI
Piazza Sforzini n. 1
10061 - Cavour (TO)
Tel. : (+39) 0121.6114 --o-- Fax (+39) 0121.68101
e mail : tecnico@comune.cavour.to.it
e mail pec : protocollo@pec.comune.cavour.to.it

EMISSIONE	DATA EMISSIONE	OGGETTO	ANNOTAZIONI
00	11/03/2019	PRIMA_EMISSIONE	NOTE PRIMA EMISSIONE
00	00/00/0000	AGGIORNAMENTO	NOTE ULTIMA EMISSIONE

TITOLO ELABORATO

PROGETTO DEFINITIVO / ESECUTIVO

REALIZZAZIONE SCUOLA DELL'INFANZIA
Intervento di manutenzione straordinaria - Rifacimento della copertura
Via Goytre - Cavour (TO)

prospetti nord, sud, est, ovest; sezioni a/a - b/b e viste assonometriche in progetto

PRIMA EMISSIONE: 11.03.2019

ULTIMO AGGIORNAMENTO: 00.00.0000

PROGETTO				ELABORATO				
INTERVENTO	OGGETTO	SETTORE	LIVELLO	AREA	TIPO	NUMERO	REVISIONE	SCALA
0000	00	00	D/E	00	00	005	00	1:100

H/L = 594.0 / 1020.0 (0.61m²)

NOTE: LA DIFFUSIONE E RIPRODUZIONE ANCHE PARZIALE DEL SEGUENTE ELABORATO E' VIETATA A TERZI

Allplan FT